
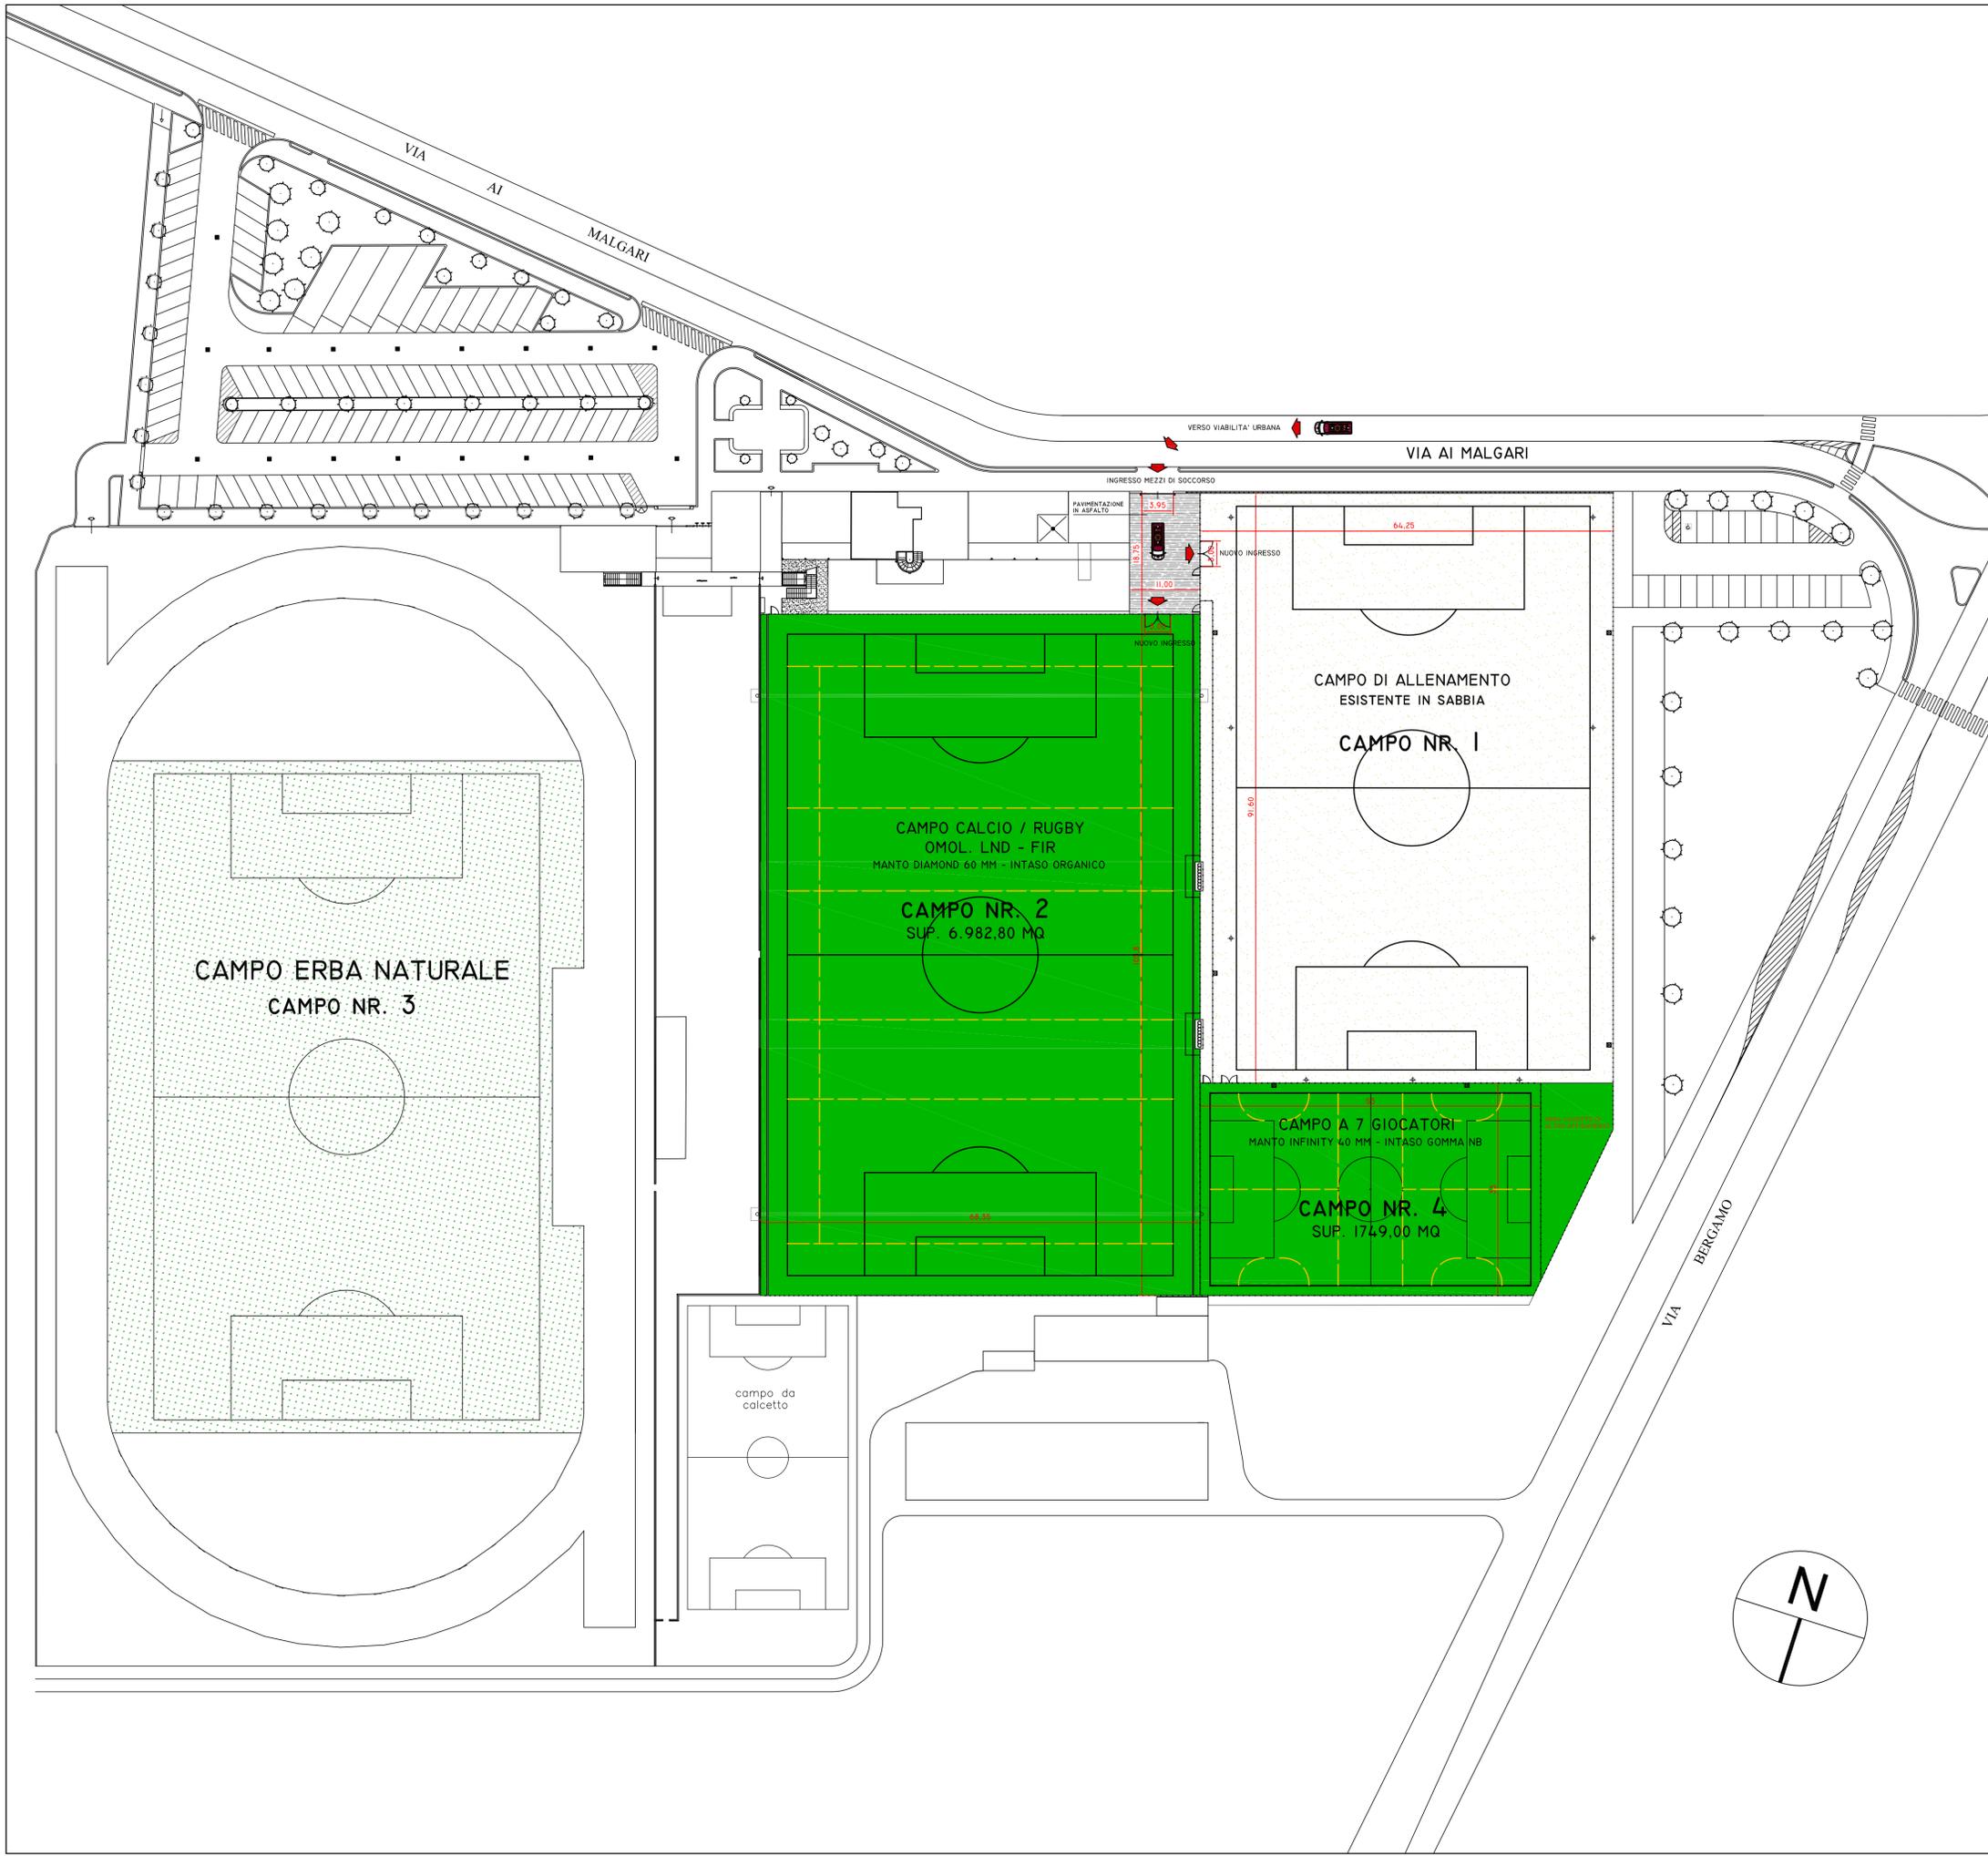


SEZIONE TRASVERSALE PROGETTO

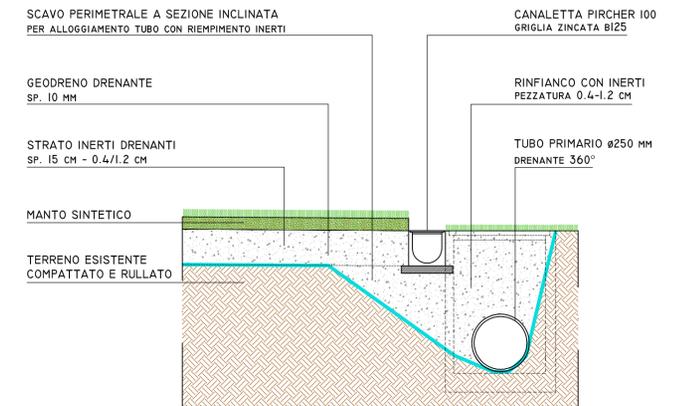

RIPRODUZIONE VIETATA - TUTTI I DIRITTI RISERVATI		luogo: <b>CITTA' DI TREVIGLIO</b> Provincia di Bergamo		STUDIO TECNICO <b>Roberto Vanoli</b> Ingegnere Via Santorre di Santarosa 6 28100 NOVARA Tel. 0321/398933 Fax 0321/631735	
committente: <b>COMUNE DI TREVIGLIO (BG)</b>		A opere edili B prog. urbanistiche C arredi interni - esterni D opere strutturali E topografia e catasto F impianti fluidi G impianti termici H impianti elettrici I prevenzione incendi L impianti aria M infrastrutture pubbliche N sicurezza di cantiere O contabilità lavori P pratiche complementari Q opere idrauliche R parere LND		aggiornamento:	
lavoro: <b>RIFACIMENTO CAMPO DA CALCIO A 11/ RUGBY IN ERBA SINTETICA OMOLOGATO LND</b>		fase: <b>PROGETTO ESECUTIVO</b>		scala: <b>1 : 500</b>	
elaborato: <b>TAVOLA GRAFICA</b>		data: <b>31 MARZO 2015</b>		disegno: <b>PLANIMETRIA DI PROGETTO</b>	
progettista incaricato: <b>ING. ROBERTO VANOLI</b>		collaboratori: <b>GEOM. VINCENZO GIUBELLI ARCH. MICHELE MARCHETTI</b>		lettera: <b>A</b> tavola: <b>3</b>	
visto:		visto:			